


<b>0006A</b>	<b>V15</b>
<b>Leefruimte</b>	
ti	20 °C
Buislengte	111 m
tegels	
Rol:	2 (600m)

<b>0006C</b>	<b>V15</b>
<b>Leefruimte</b>	
ti	20 °C
Buislengte	105 m
tegels	
Rol:	2 (600m)

<b>0006B</b>	<b>V15</b>
<b>Leefruimte</b>	
ti	20 °C
Buislengte	103 m
tegels	
Rol:	2 (600m)

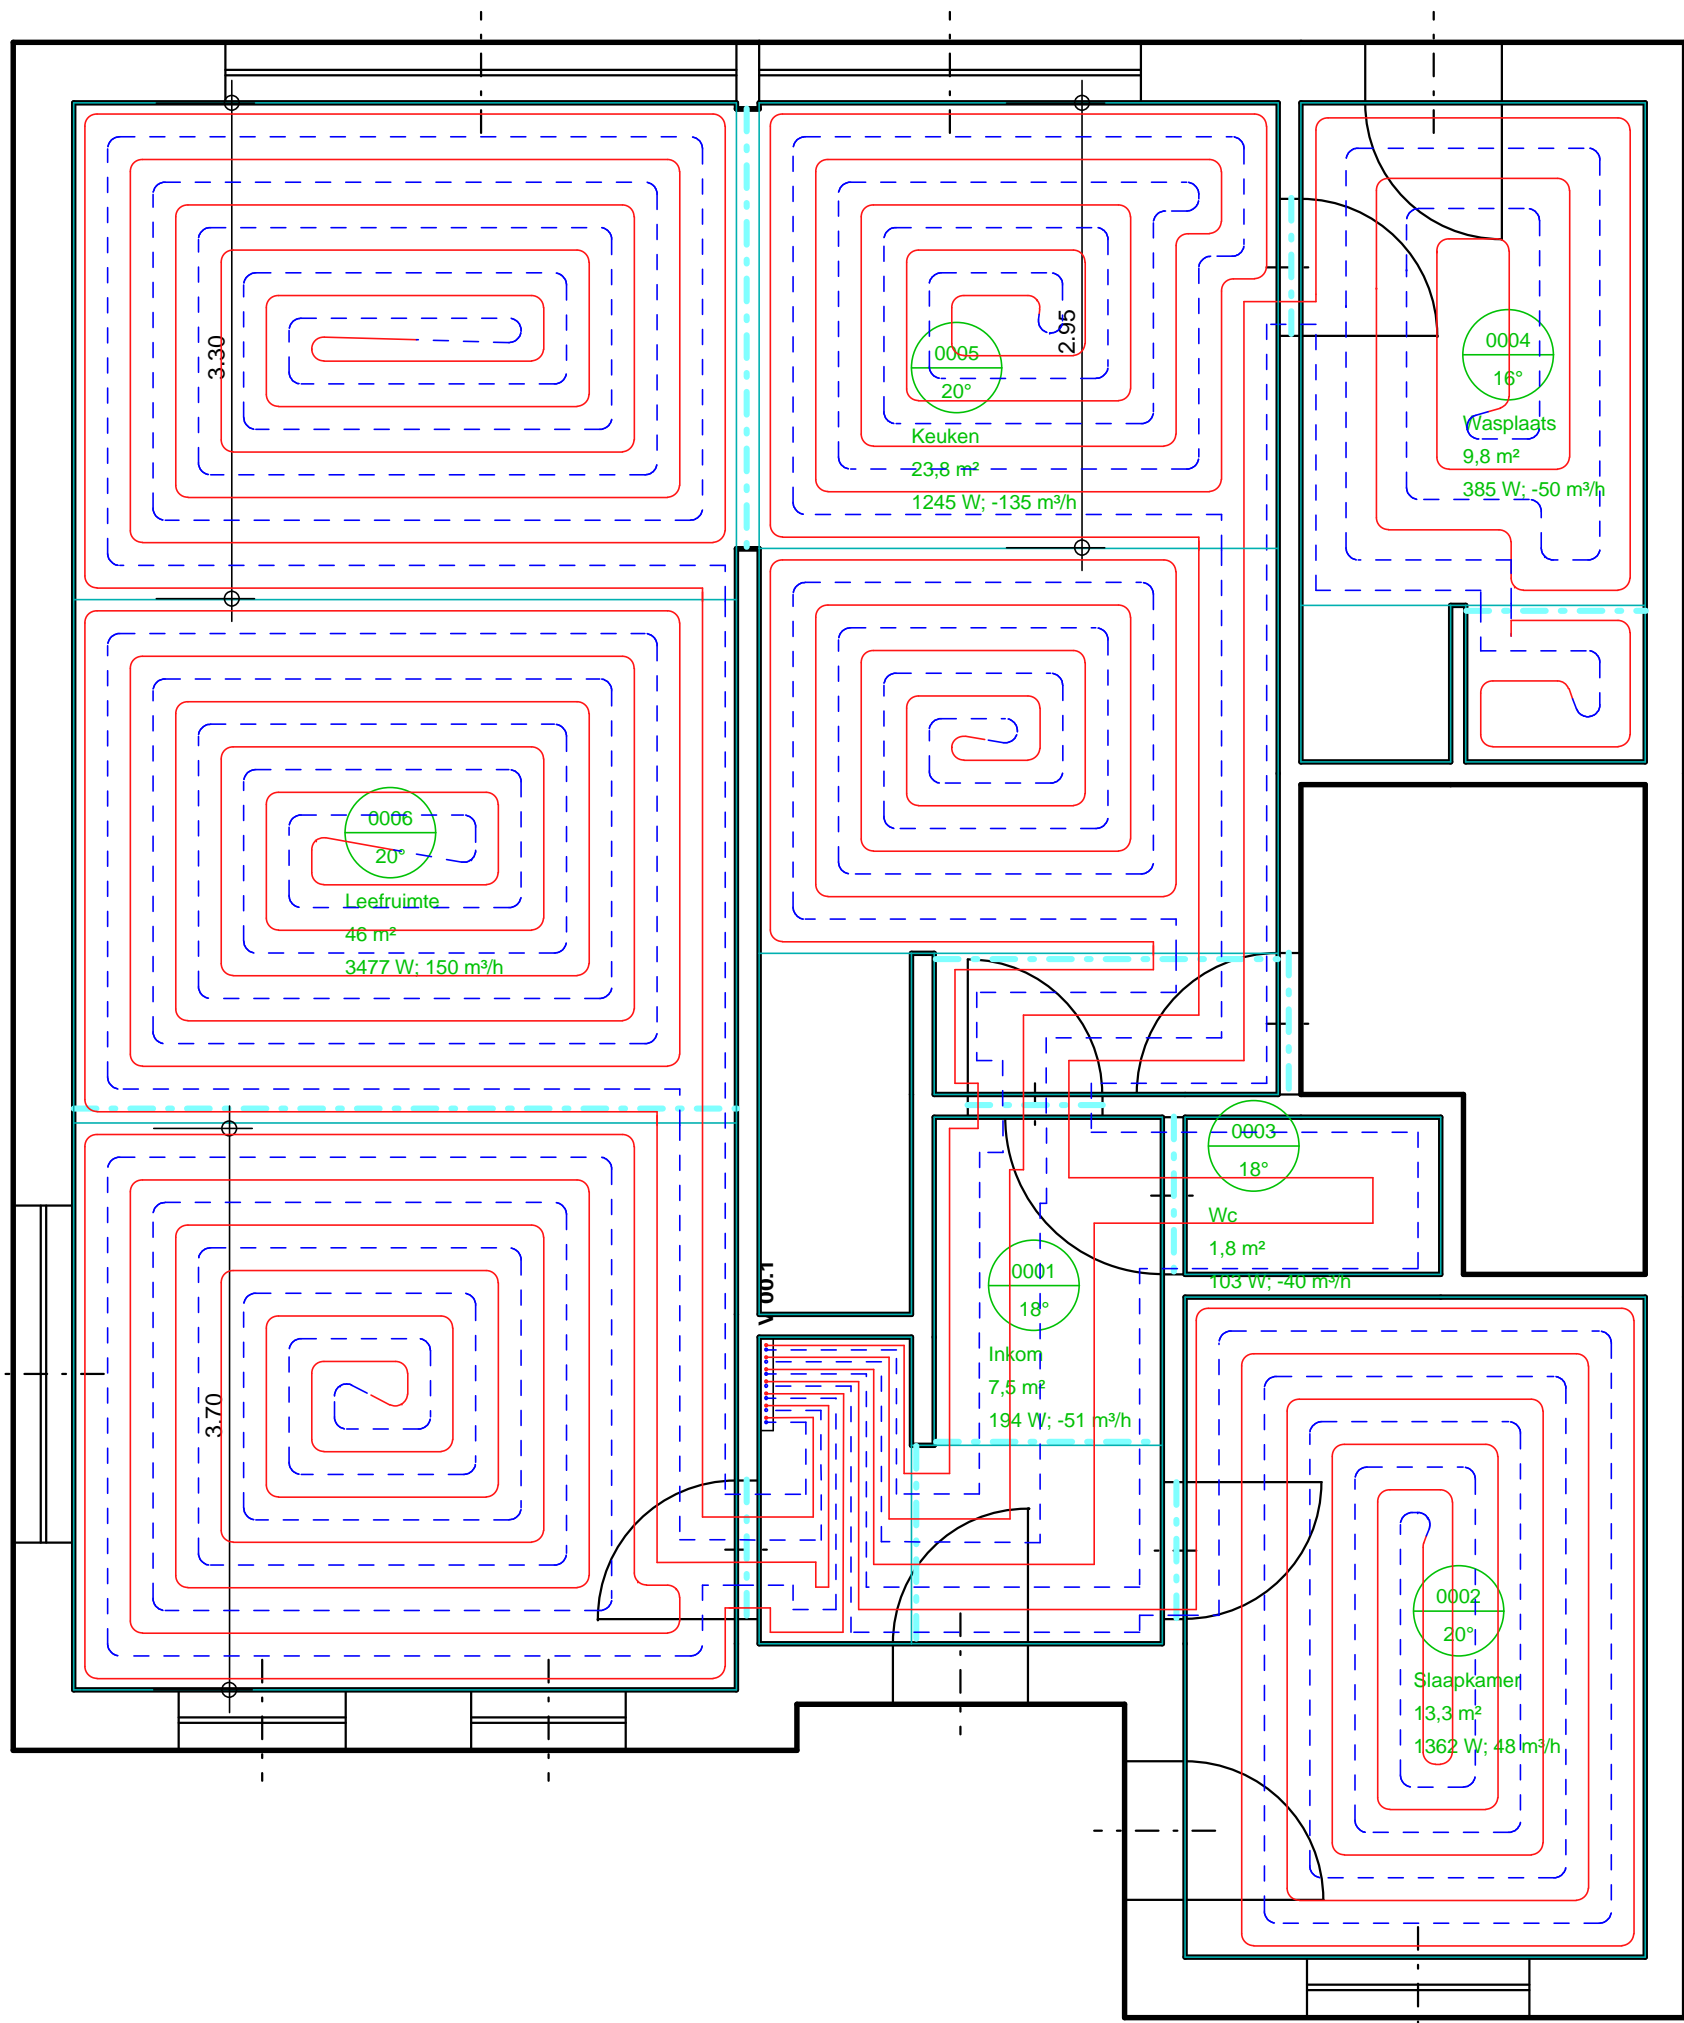

<b>0004A</b>	<b>V20</b>
<b>Wasplaats</b>	
ti	16 °C
Buislengte	79 m
tegels	
Rol:	2 (600m)

<b>0004C</b>	<b>V20</b>
<b>Wasplaats</b>	
ti	16 °C

<b>0005C</b>	<b>V15</b>
<b>Keuken</b>	
ti	20 °C
Buislengte	85 m
tegels	
Rol:	2 (600m)

<b>0005D</b>	<b>V15</b>
<b>Keuken</b>	
ti	20 °C
Buislengte	65 m
tegels	
Rol:	1 (600m)

<b>0002</b>	<b>V15</b>
<b>Slaapkamer</b>	
ti	20 °C
Buislengte	98 m
tegels	
Rol:	2 (600m)

<b>VASCO</b>	Voorbeeld gelijkvloers Schaal 1 : 50 op A3
Installateur:	
Groothandel:	
Klant:	
Uitzetvoegen:	-----